


Položaj stana u objektu

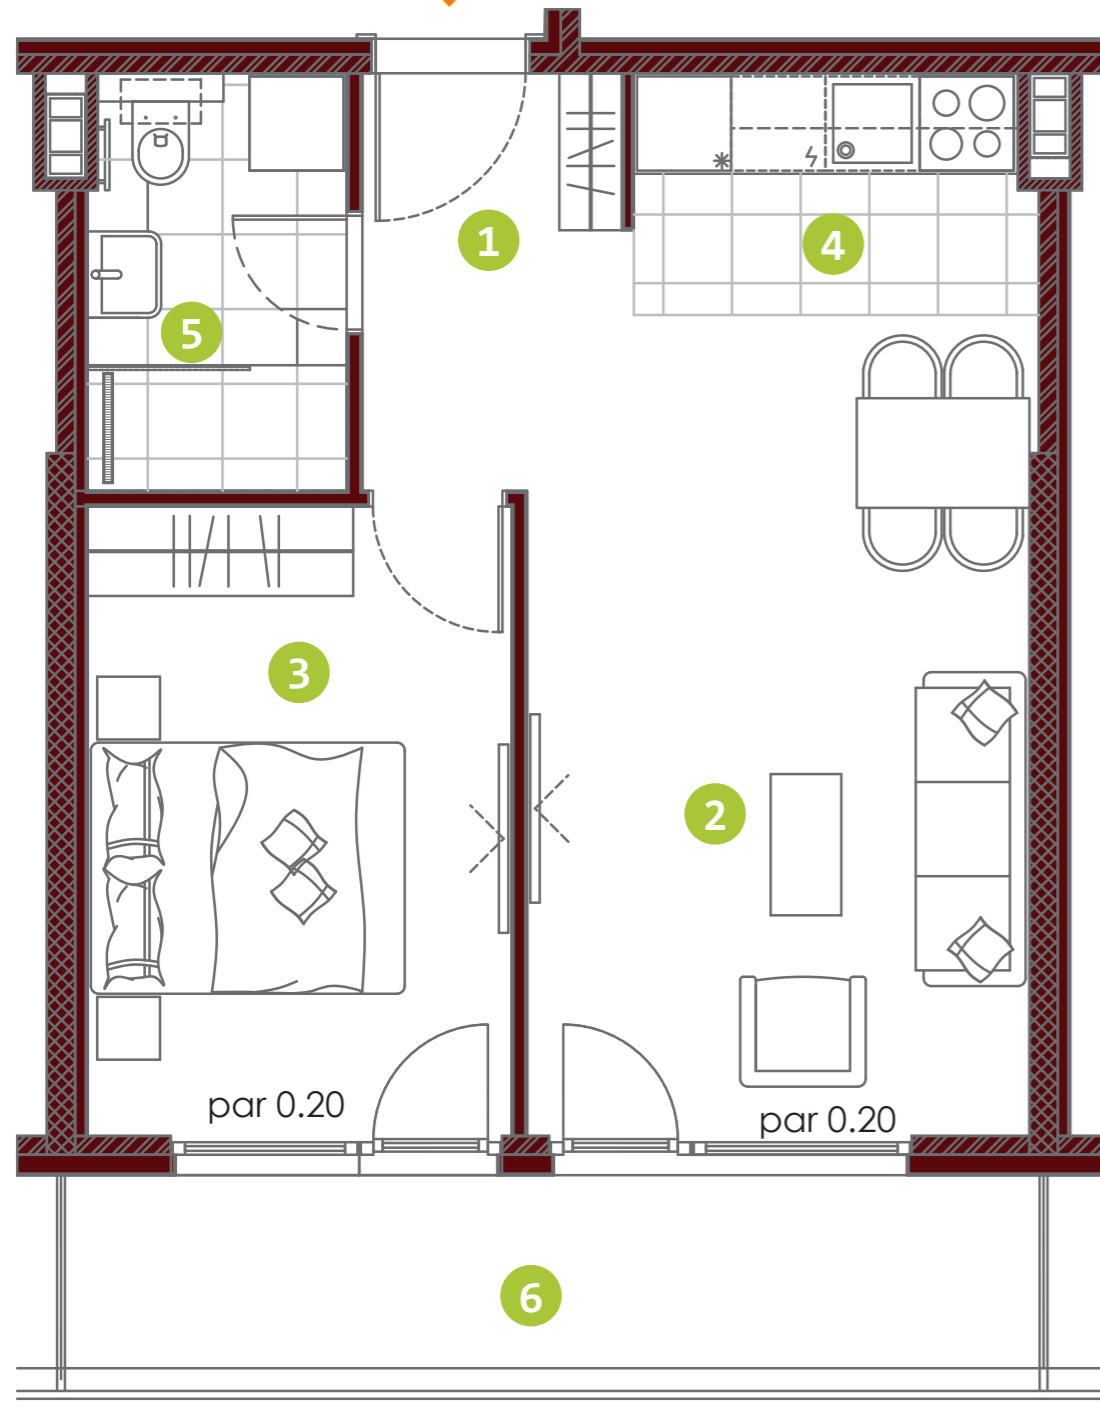

DVOSOBAN STAN penthouse

br.	prostorije	P (m ²)
1	ULAZNI HOL	2,59
2	DNEVNA SOBA I TRPEZARIJA	18,22
3	SPAVAĆA SOBA	11,04
4	KUHINJA	3,87
5	KUPATILO	4,34
6	TERASA	8,38

Površina stana: 48,44 m²

Osnova stana

3D prikaz stana

Prikazi enterijera su informativnog karaktera i nisu predmet prodaje. Za više informacija obratite se prodajnom timu „Zelene avenije“.