


Položaj stana u objektu



Osnova stana

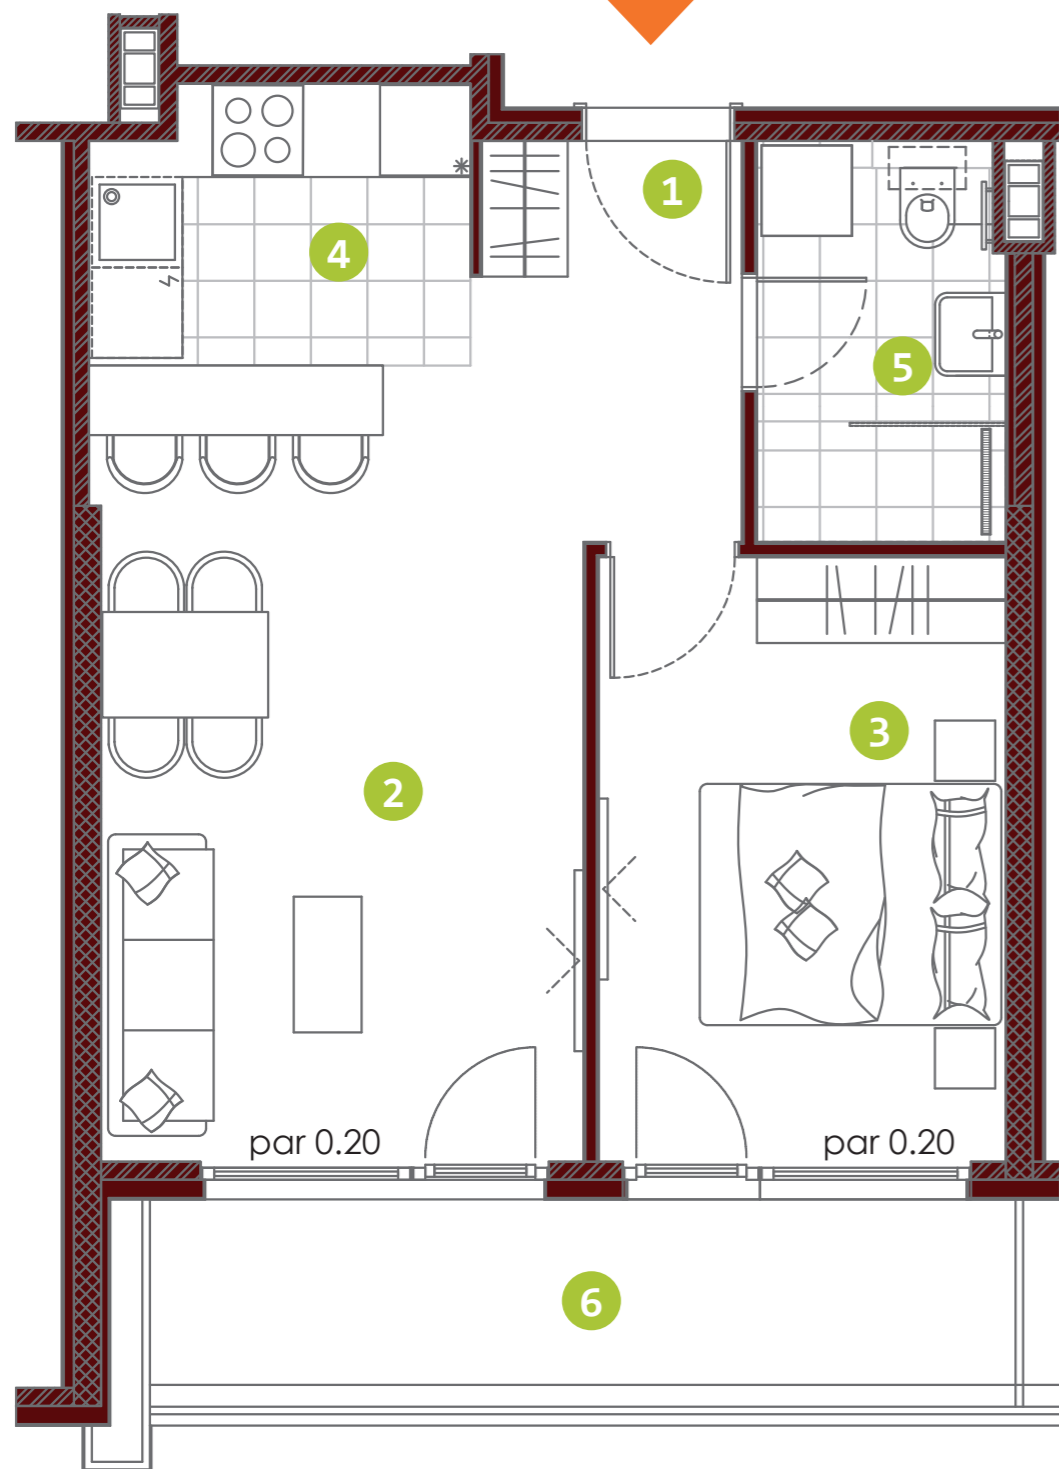

3D prikaz stana

Prikazi enterijera su informativnog karaktera i nisu predmet prodaje. Za više informacija obratite se prodajnom timu „Zelene avenije“.

DVOSOBAN STAN penthouse

br.	prostorije	P (m ²)
1	ULAZNI HOL	2,61
2	DNEVNA SOBA I TRPEZARIJA	18,45
3	SPAVAĆA SOBA	11,04
4	KUHINJA	4,51
5	KUPATILO	4,33
6	TERASA	7,79

Površina stana: 48,73 m²