


Položaj stana u objektu



Osnova stana

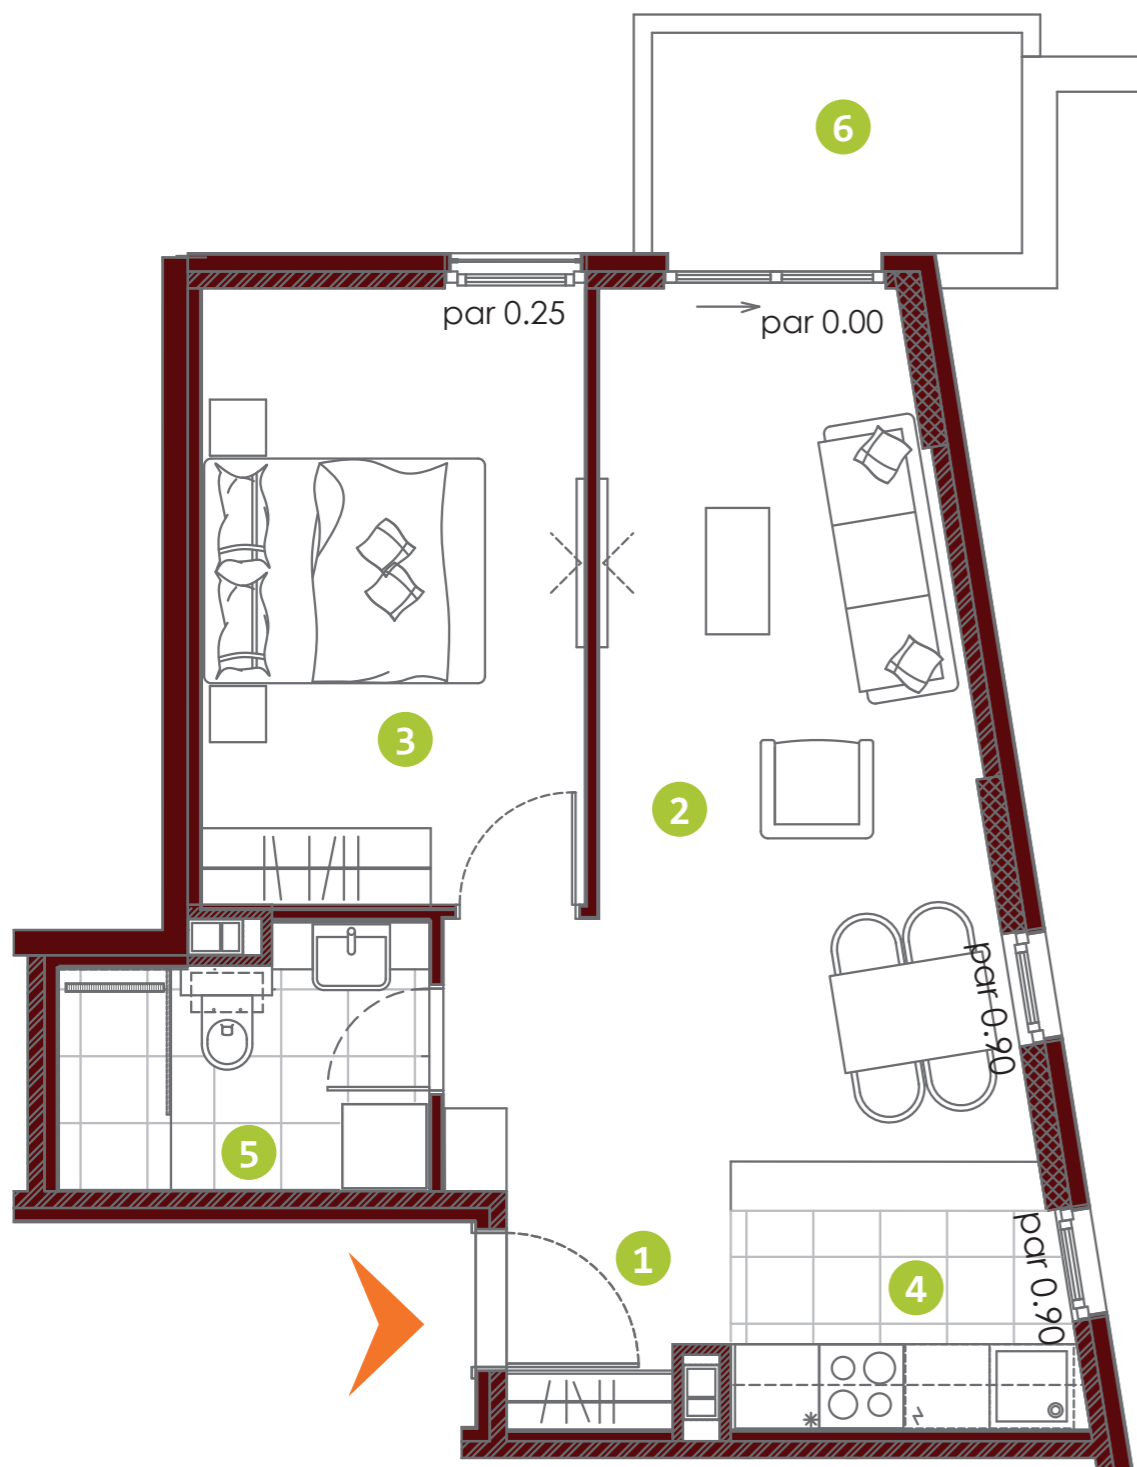

3D prikaz stana

Prikazi enterijera su informativnog karaktera i nisu predmet prodaje. Za više informacija obratite se prodajnom timu „Zelene avenije“.

DVOSOBAN STAN

br.	prostorije	P (m ²)
1	ULAZNI HOL	2,46
2	DNEVNA SOBA I TRPEZARIJA	19,66
3	SPAVAĆA SOBA	11,97
4	KUHINJA	3,80
5	KUPATILO	4,61
6	TERASA	4,55

Površina stana: 47,05 m²

L2 T1-2.0/9-Ps
st. 53, 58