



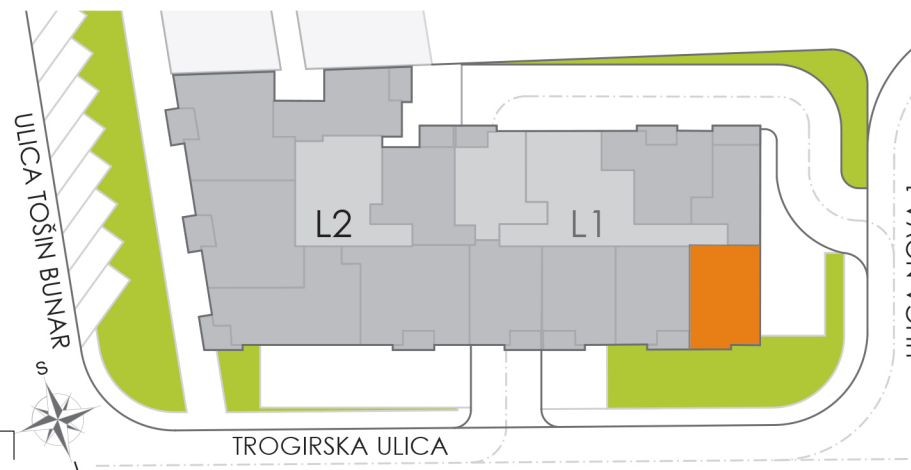

Položaj u objektu

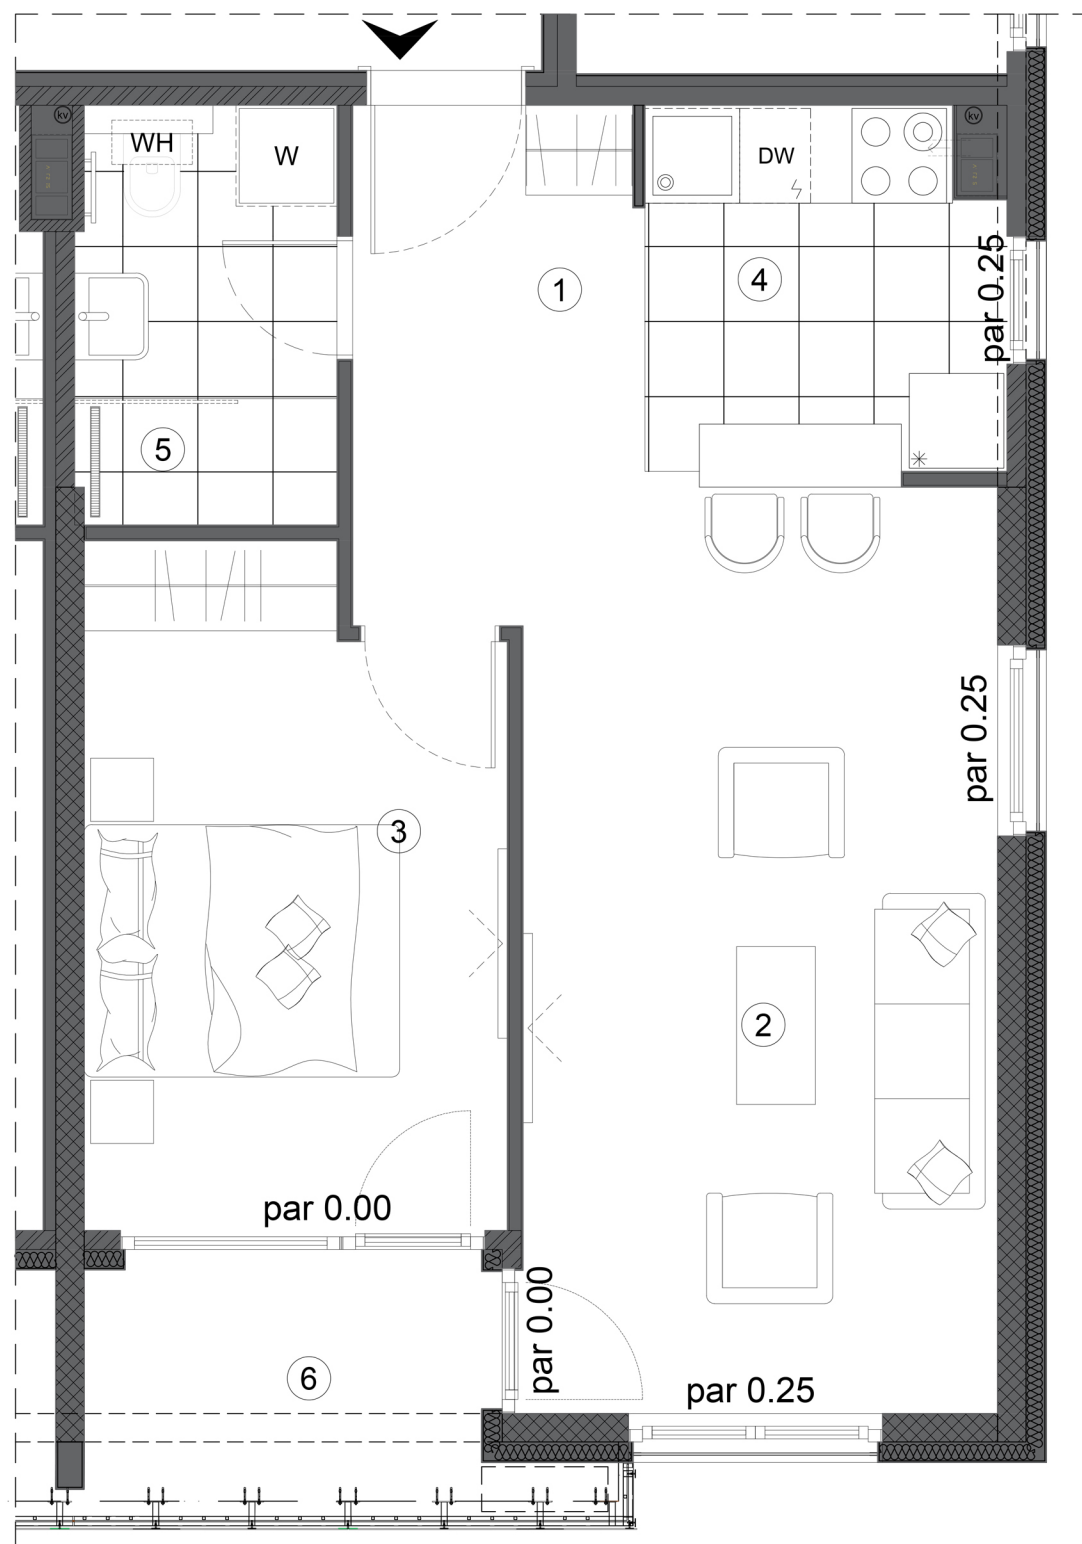

Osnova

Prikazi enterijera su informativnog karaktera i nisu predmet prodaje. Za više informacija obratite se prodajnom timu „Zelene avenije“.

DVOSOBAN

br.	prostorije	P (m ²)
1	ULAZNI HOL	2,65
2	DNEVNA SOBA I TRPEZARIJA	21,71
3	SPAVAĆA SOBA	10,57
4	KUHINJA	4,64
5	KUPATILO	4,36
6	TERASA	3,88

Površina: 47,81m²

PA L1 T3-2.0/1-3

PA 03,08,13