


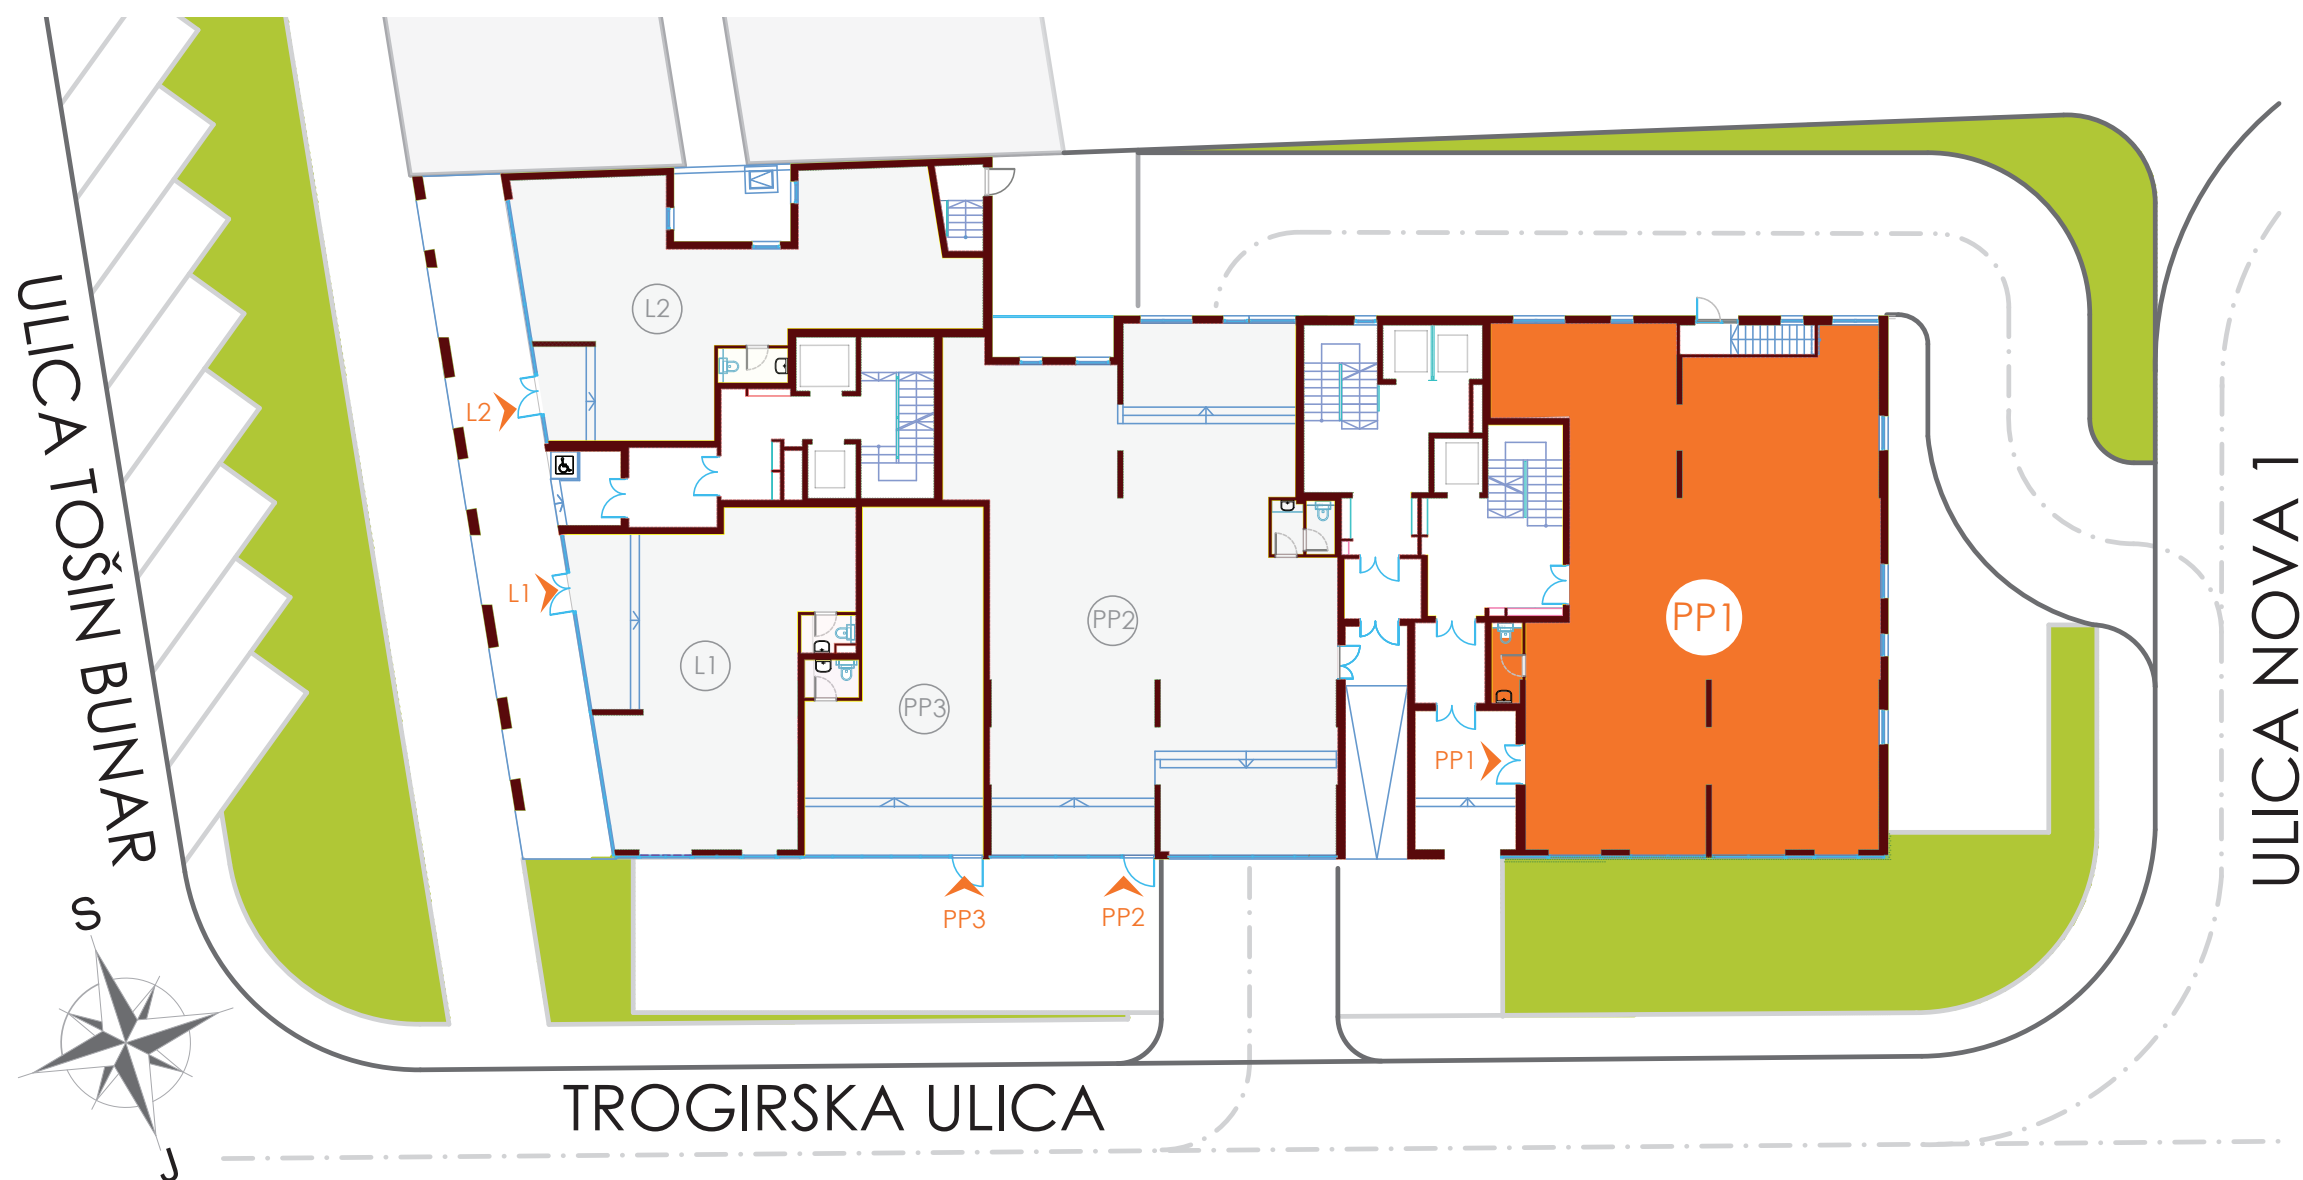

Položaj prostorija u objektu

PP1	
prostorije	P (m ²)
Poslovni prostor	208,79
Toalet	2,88

Površina: 211,67 m²

Poslovni prostor
Lokali